


Öffentliche
Fahrradabstellflächen
auf der Mittelinsel
der Richard-Lehmann-Straße

Richard-Lehmann-Straße

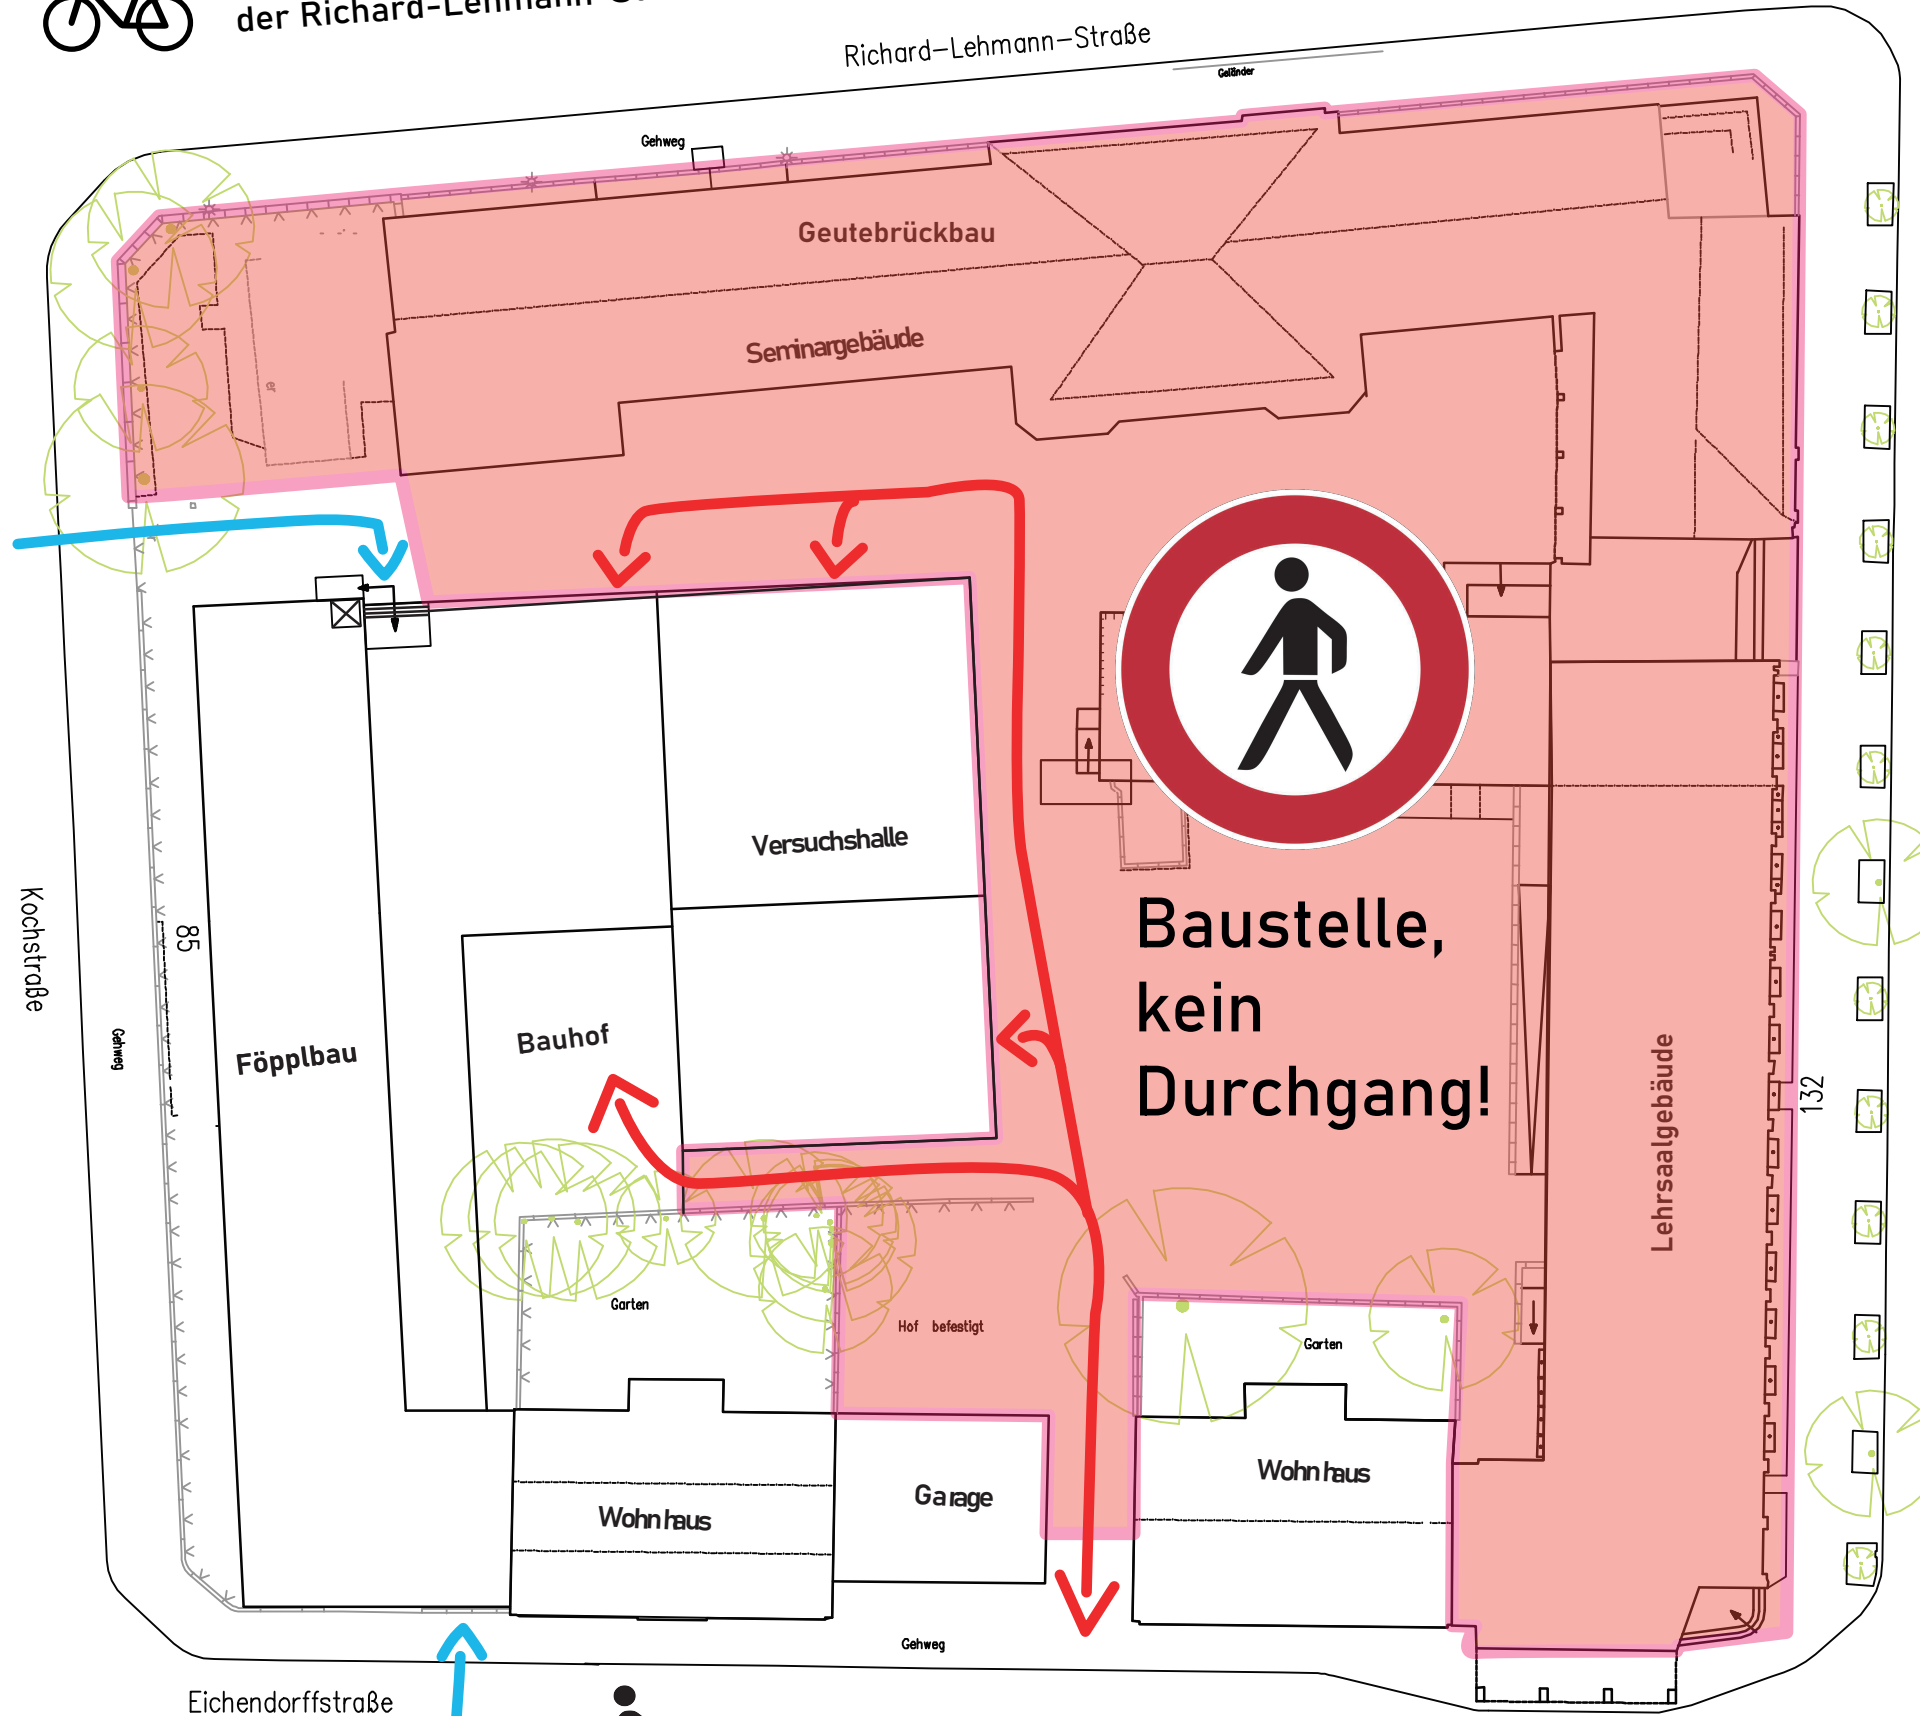

Hauptzugang zu
Föplbau und
Versuchshalle
über Kochstraße



Kochstraße

85

Föplbau

Bauhof

Versuchshalle

**Baustelle,
kein
Durchgang!**

Lehrsaalgebäude

132

Karl-Liebkecht-Straße

Garten

Hof befestigt

Garten

Wohnhaus

Garage

Wohnhaus

Eichendorffstraße



Nebeneingang
Eichendorffstraße

Alle notwendigen Transporte über das Baufeld
sind mit Vorlauf mit der Bauleitung Frau Rautenberg
unter +49 152 53 40 90 04 abzustimmen!

Erschließungsschema
Föplbau und Versuchshalle,

Stand 2024_09_09